


**MIASTO KRAJENKA  
STUDIUM UWARUNKOWAŃ I KIERUNKÓW ZAGOSPODAROWANIA  
PRZESTRZENNEGO GMINY I MIASTA KRAJENKA SKALA 1:10.000  
KIERUNKI ROZWOJU**

**ZAŁĄCZNIK NR 3 RYSUNEK STUDIUM  
STUDIUM ZOSTAŁO UCHWALONE UCHWAŁA  
NR XXXVI/214/09 RADY MIEJSKIEJ W KRAJENCIE  
Z DNIA 27 LISTOPADA 2009 ROKU**

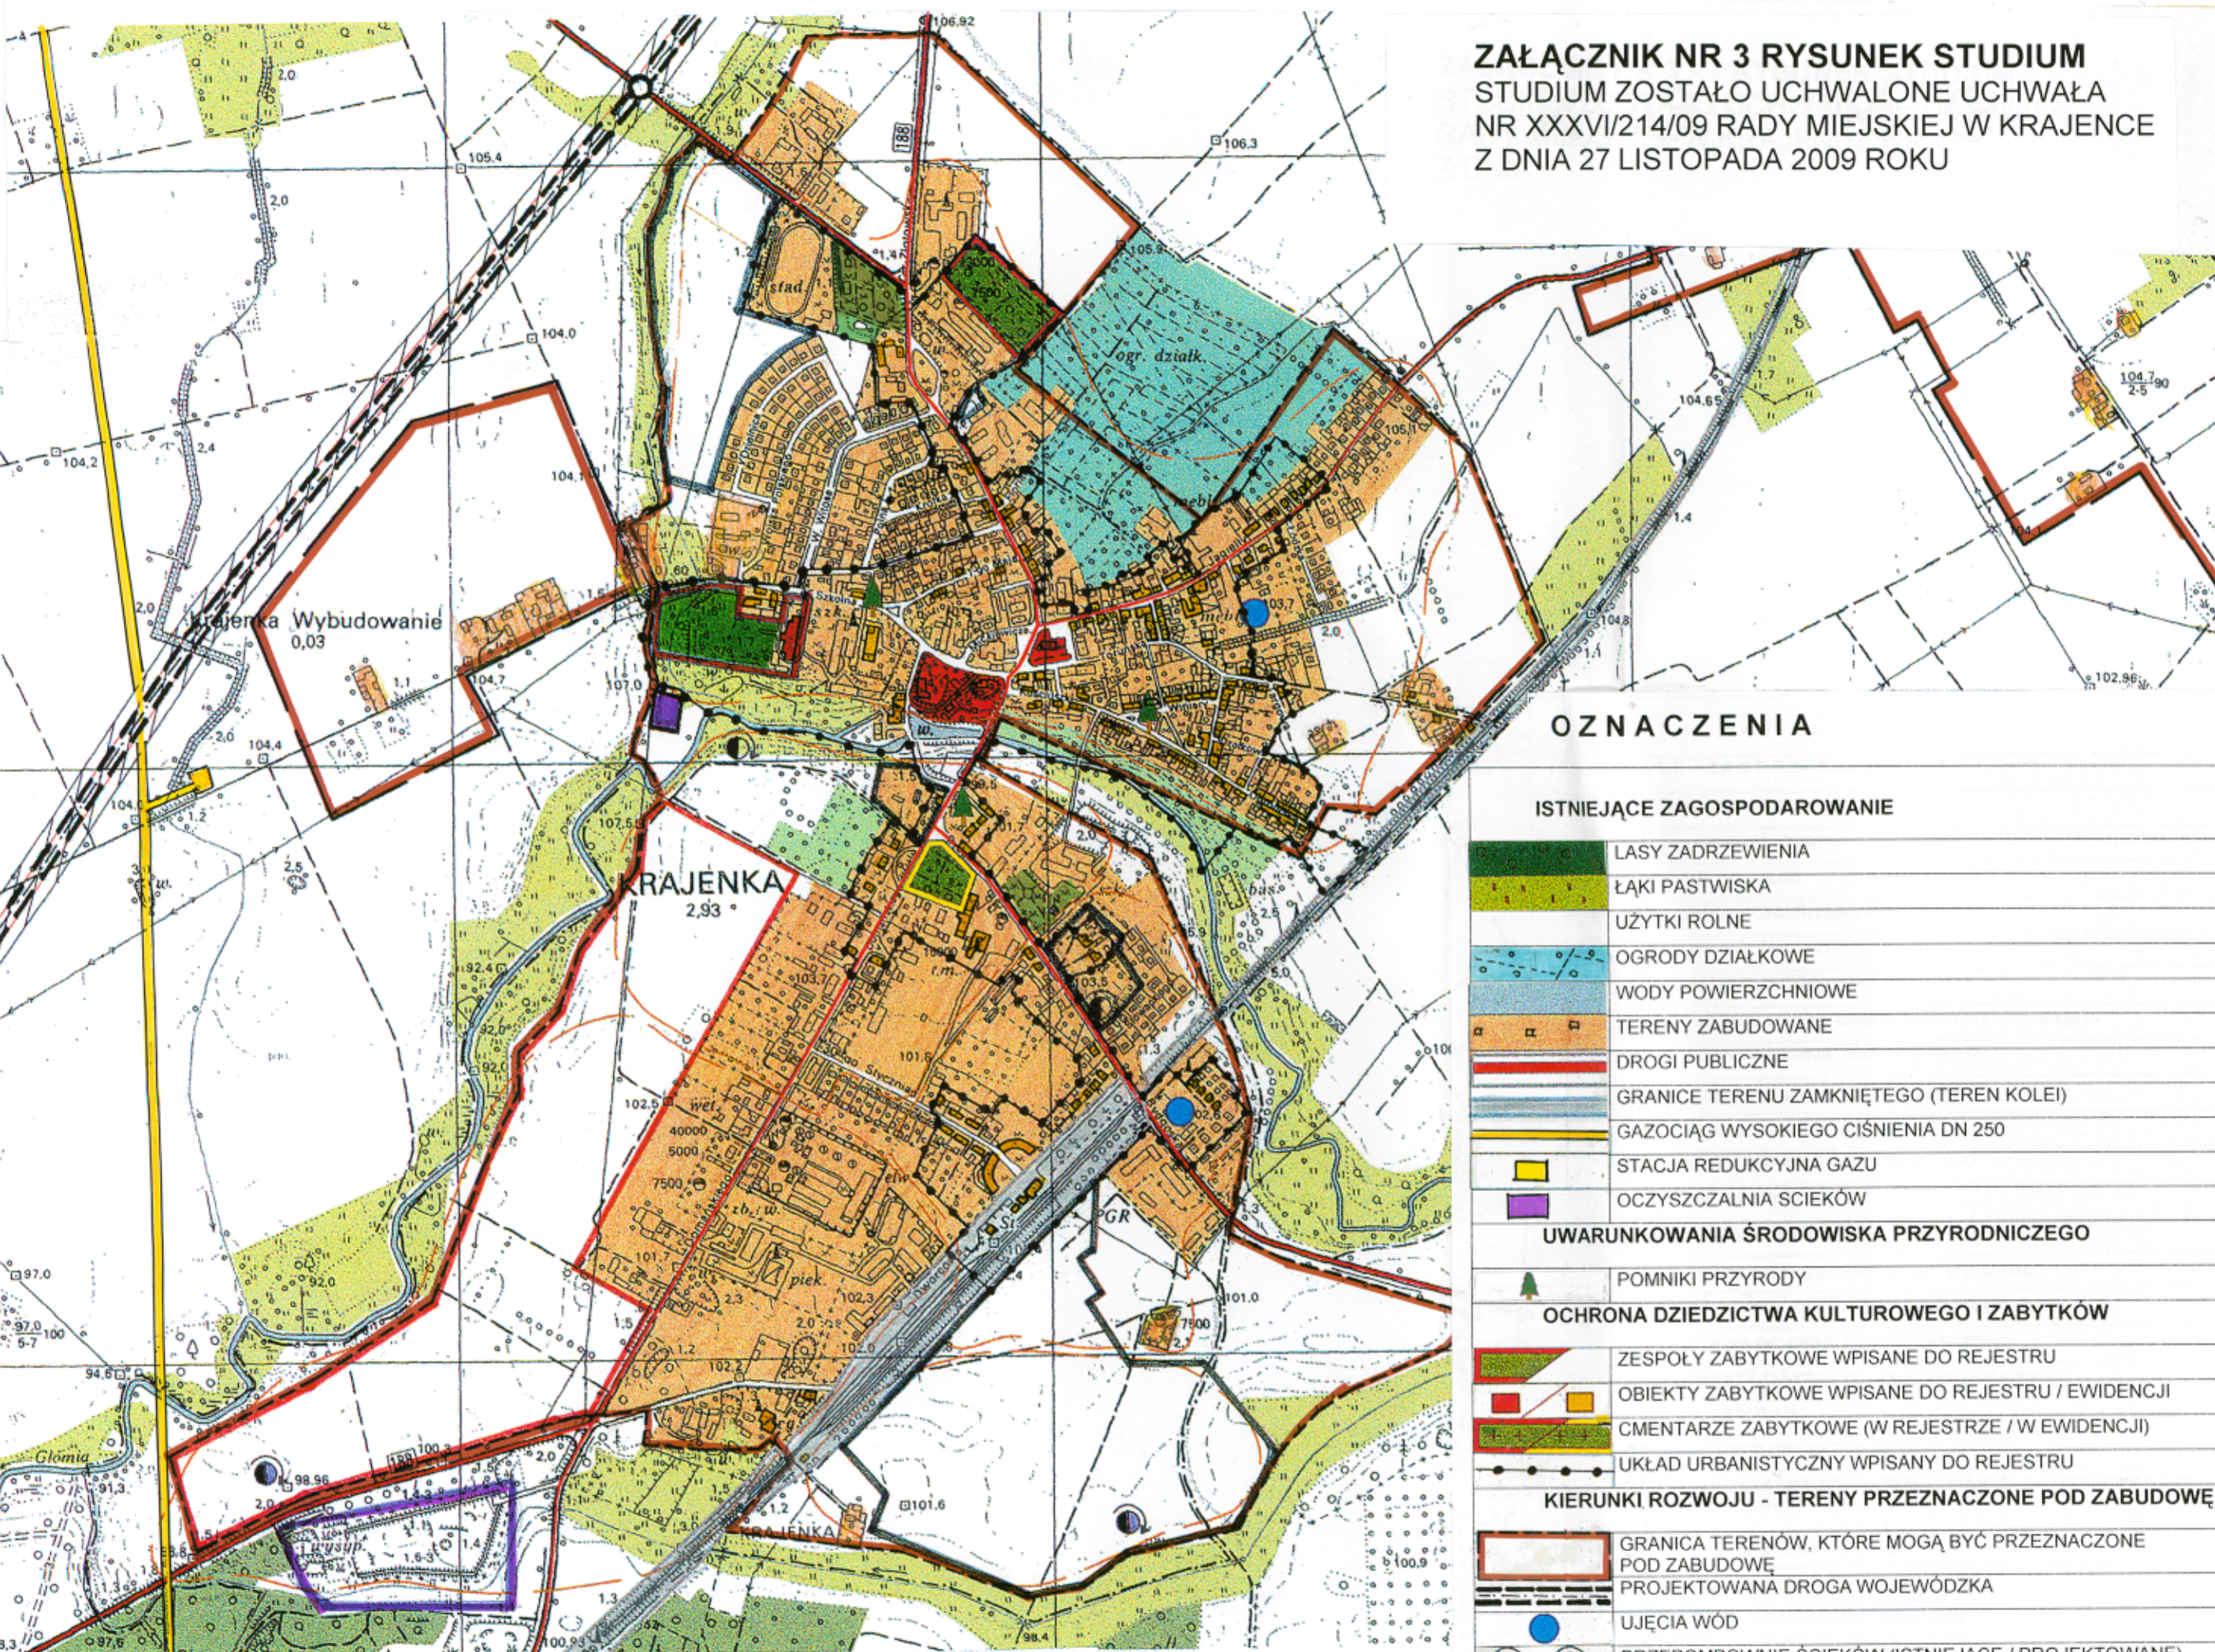

**OZNACZENIA**

**ISTNIEJĄCE ZAGOSPODAROWANIE**

	LASY ZADRZEWIENIA
	ŁĄKI PASTWISKA
	UŻYTKI ROLNE
	OGRODY DZIAŁKOWE
	WODY POWIERZCHNIOWE
	TERENY ZABUDOWANE
	DROGI PUBLICZNE
	GRANICE TERENU ZAMKNIĘTEGO (TEREN KOLEI)
	GAZOCIĄG WYSOKIEGO CIŚNIENIA DN 250
	STACJA REDUKCYJNA GAZU
	OCZYSZCZALNIA SCIEKÓW

**UWARUNKOWANIA ŚRODOWISKA PRZYRODNICZEGO**

	POMNIKI PRZYRODY
--	------------------

**OCHRONA DZIEDZICTWA KULTUROWEGO I ZABYTKÓW**

	ZESPOŁY ZABYTKOWE WPISANE DO REJESTRU
	OBIEKTY ZABYTKOWE WPISANE DO REJESTRU / EWIDENCJI
	CMENTARZE ZABYTKOWE (W REJESTRZE / W EWIDENCJI)
	UKŁAD URBANISTYCZNY WPISANY DO REJESTRU

**KIERUNKI ROZWOJU - TERENY PRZEZNACZONE POD ZABUDOWĘ**

	GRANICA TERENÓW, KTÓRE MOGĄ BYĆ PRZEZNACZONE POD ZABUDOWĘ
	PROJEKTOWANA DROGA WOJEWÓDZKA
	UJĘCIA WÓD
	PRZEPOMPOWNIE ŚCIEKÓW (ISTNIEJĄCE / PROJEKTOWANE)
	ZASIĘG ZLEWNI GRAWITACYJNEJ
	OCZYSZCZALNIA ŚCIEKÓW
	GAZOCIĄG WYSOKIEGO CIŚNIENIA
	OBSZAR WYMAGAJĄCY REKULTYWACJI

**MIEJSCOWE PLANY ZAGOSPODAROWANIA PRZESTRZENNEGO**

	GRANICE TERENÓW OBJĘTYCH MIEJSCOWYM PLANEM
	GRANICE TERENU DLA KTÓREGO GMINA ZAMIERZA SPORZADZIĆ PLAN MIEJSCOWY

**PROJEKTOWANIE URBANISTYCZNE KRYSO  
64-920 Piła ul. Wawelska 56/2**

mgr inż. arch. **KRYSTYNA SOBIESZCZAŃSKA**  
nr Z-250 Zachodniej Okręgowej Izby Urbanistów  
mgr inż. arch. **WITOLD SOBIESZCZAŃSKI**