Poświadcza się zgodność niniejszej kopii z treścią materiału państwowego zasobu geodezyjnego i kartograficznego
STAROSTA ZŁOTOWSKI
Mapa ewidencyjna
(Nazwa materiału zasobu)
P.3031.2016.1902
(Identyfikator ewidencyjny materiału zasobu)
2021-07-19
(Data wykonania kopii)
Z up. STAROSTY
mgr Michał Baczyński
INSPEKTOR
(Imię, nazwisko i podpis osoby upoważnionej do wydania kopii)

Mapa Ewidencyjna

Skala 1:5000

Jednostka ewidencyjna: gmina Krajenka

Obręb ewidencyjny: Krajenka

Arkusz ewidencyjny: 6

Stan na dzień: 19-07-2021 r.

SKALA 1:5000
LEGENDA

LINIA ROZGRANICZAJĄCA TEREN INWESTYCJI
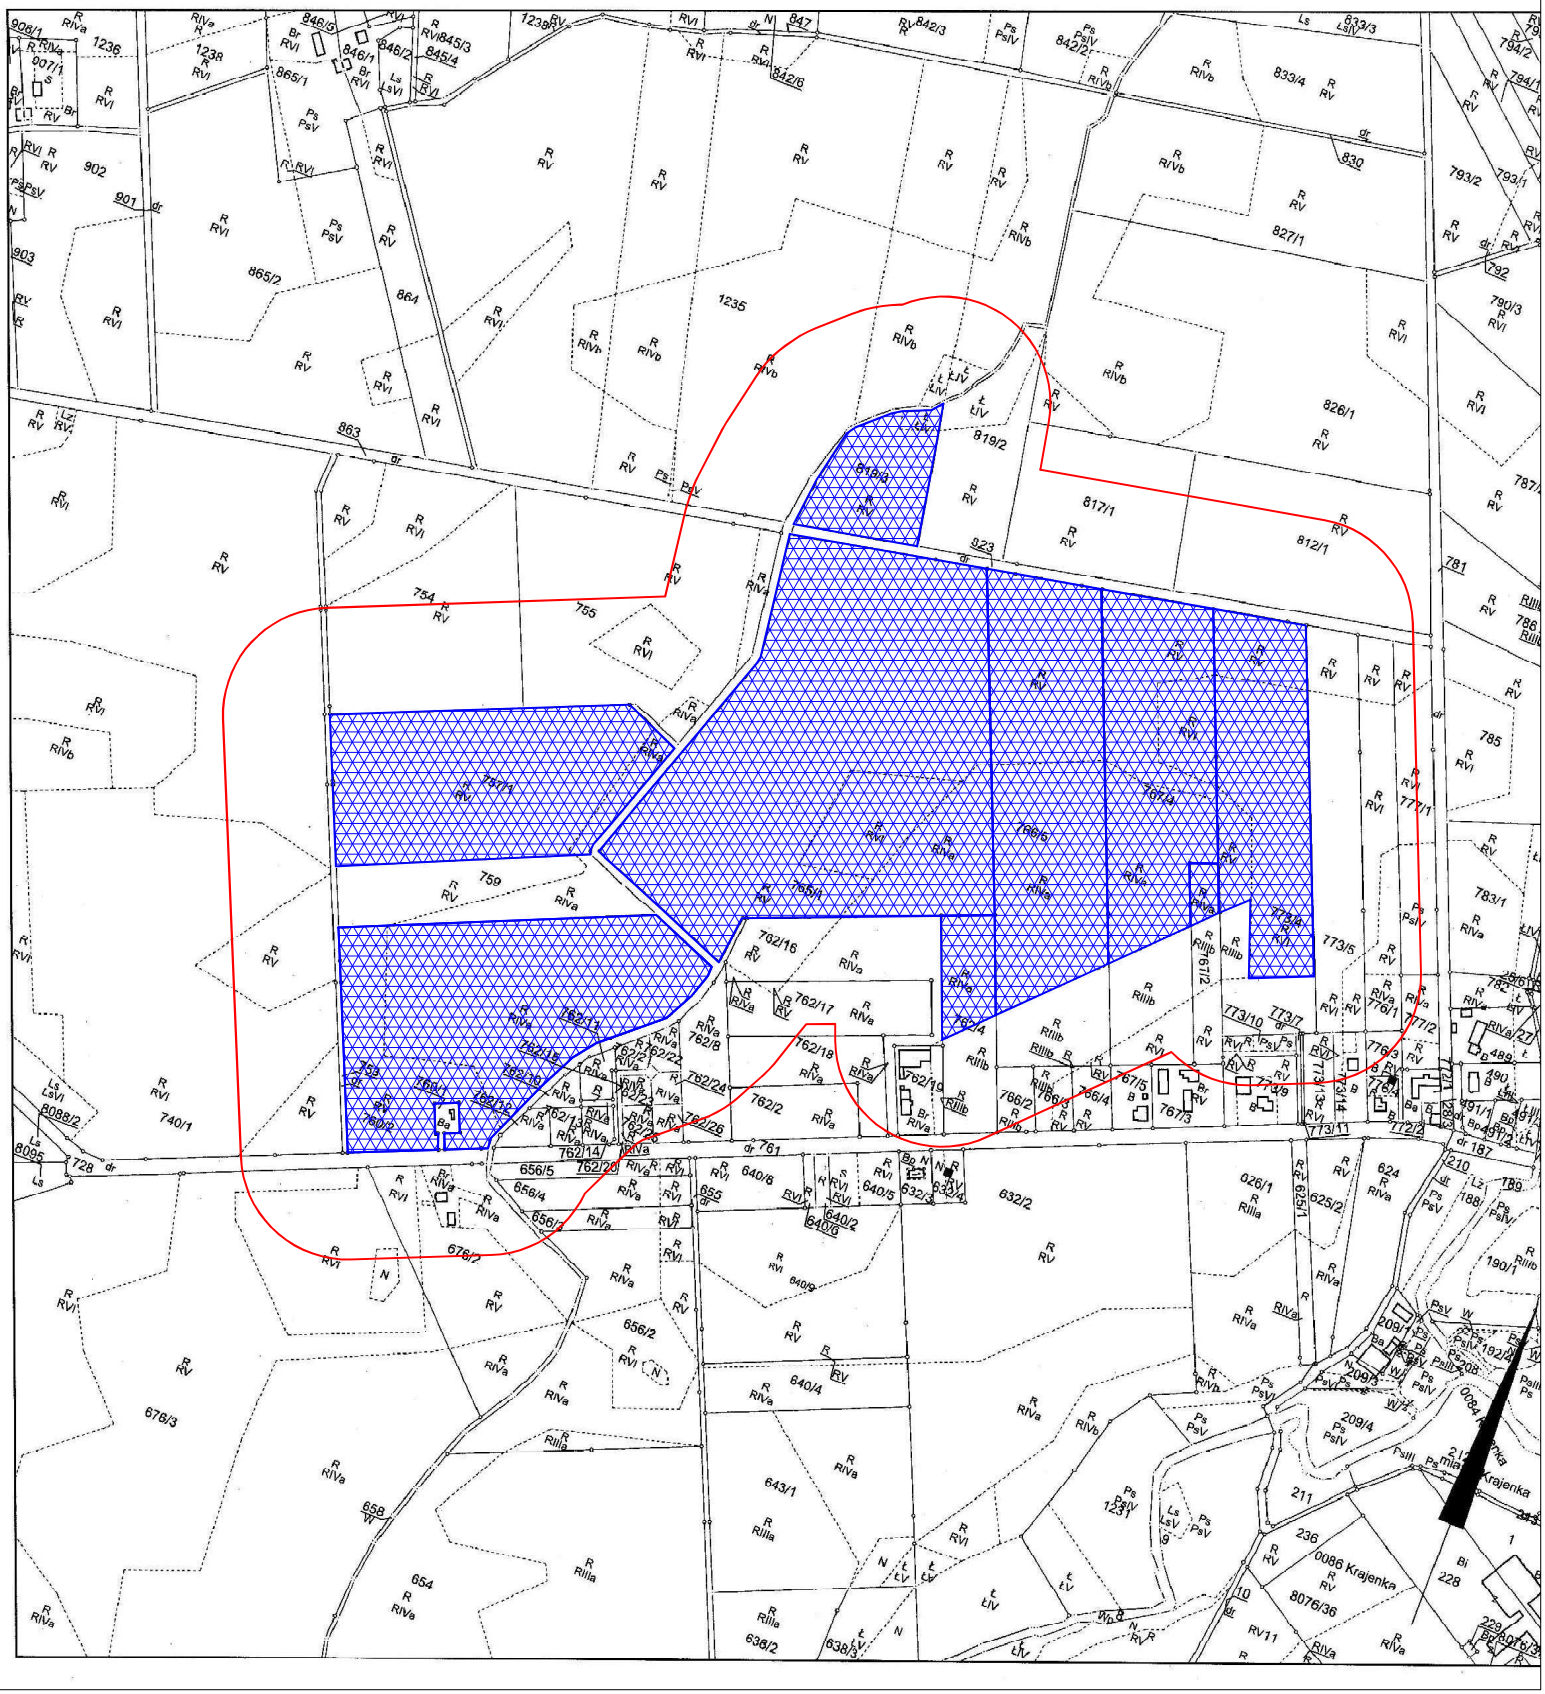
OBSZAR INWESTYCJI WRAZ Z OBSZAREM ODDZIAŁYWANIA