

Podawca się zgodność niniejszej kopii z treścią materiału państwowego zasobu geodezyjnego i kartograficznego
STAROSTA ZŁOTOWSKI

Mapa zasadnicza

(Nazwa materiału zasobu)

P.3031.2916.1407

(Identyfikator ewidencyjny materiału zasobu)

2021-12-03

(Data wykonania kopii)

Z up. STAROSTY

mgr Michał Buczyński

INSPIRO

(Organ wykonawczy zadań geodezyjnych i kartograficznych)

Mapa Zasadnicza - WYRYS


Skala 1:1000

Jednostka ewidencyjna: gmina Krajenka

Obręb ewidencyjny: Krajenka

Godło mapy: 6.197.12.13

Stan na dzień: 03-12-2021 r.

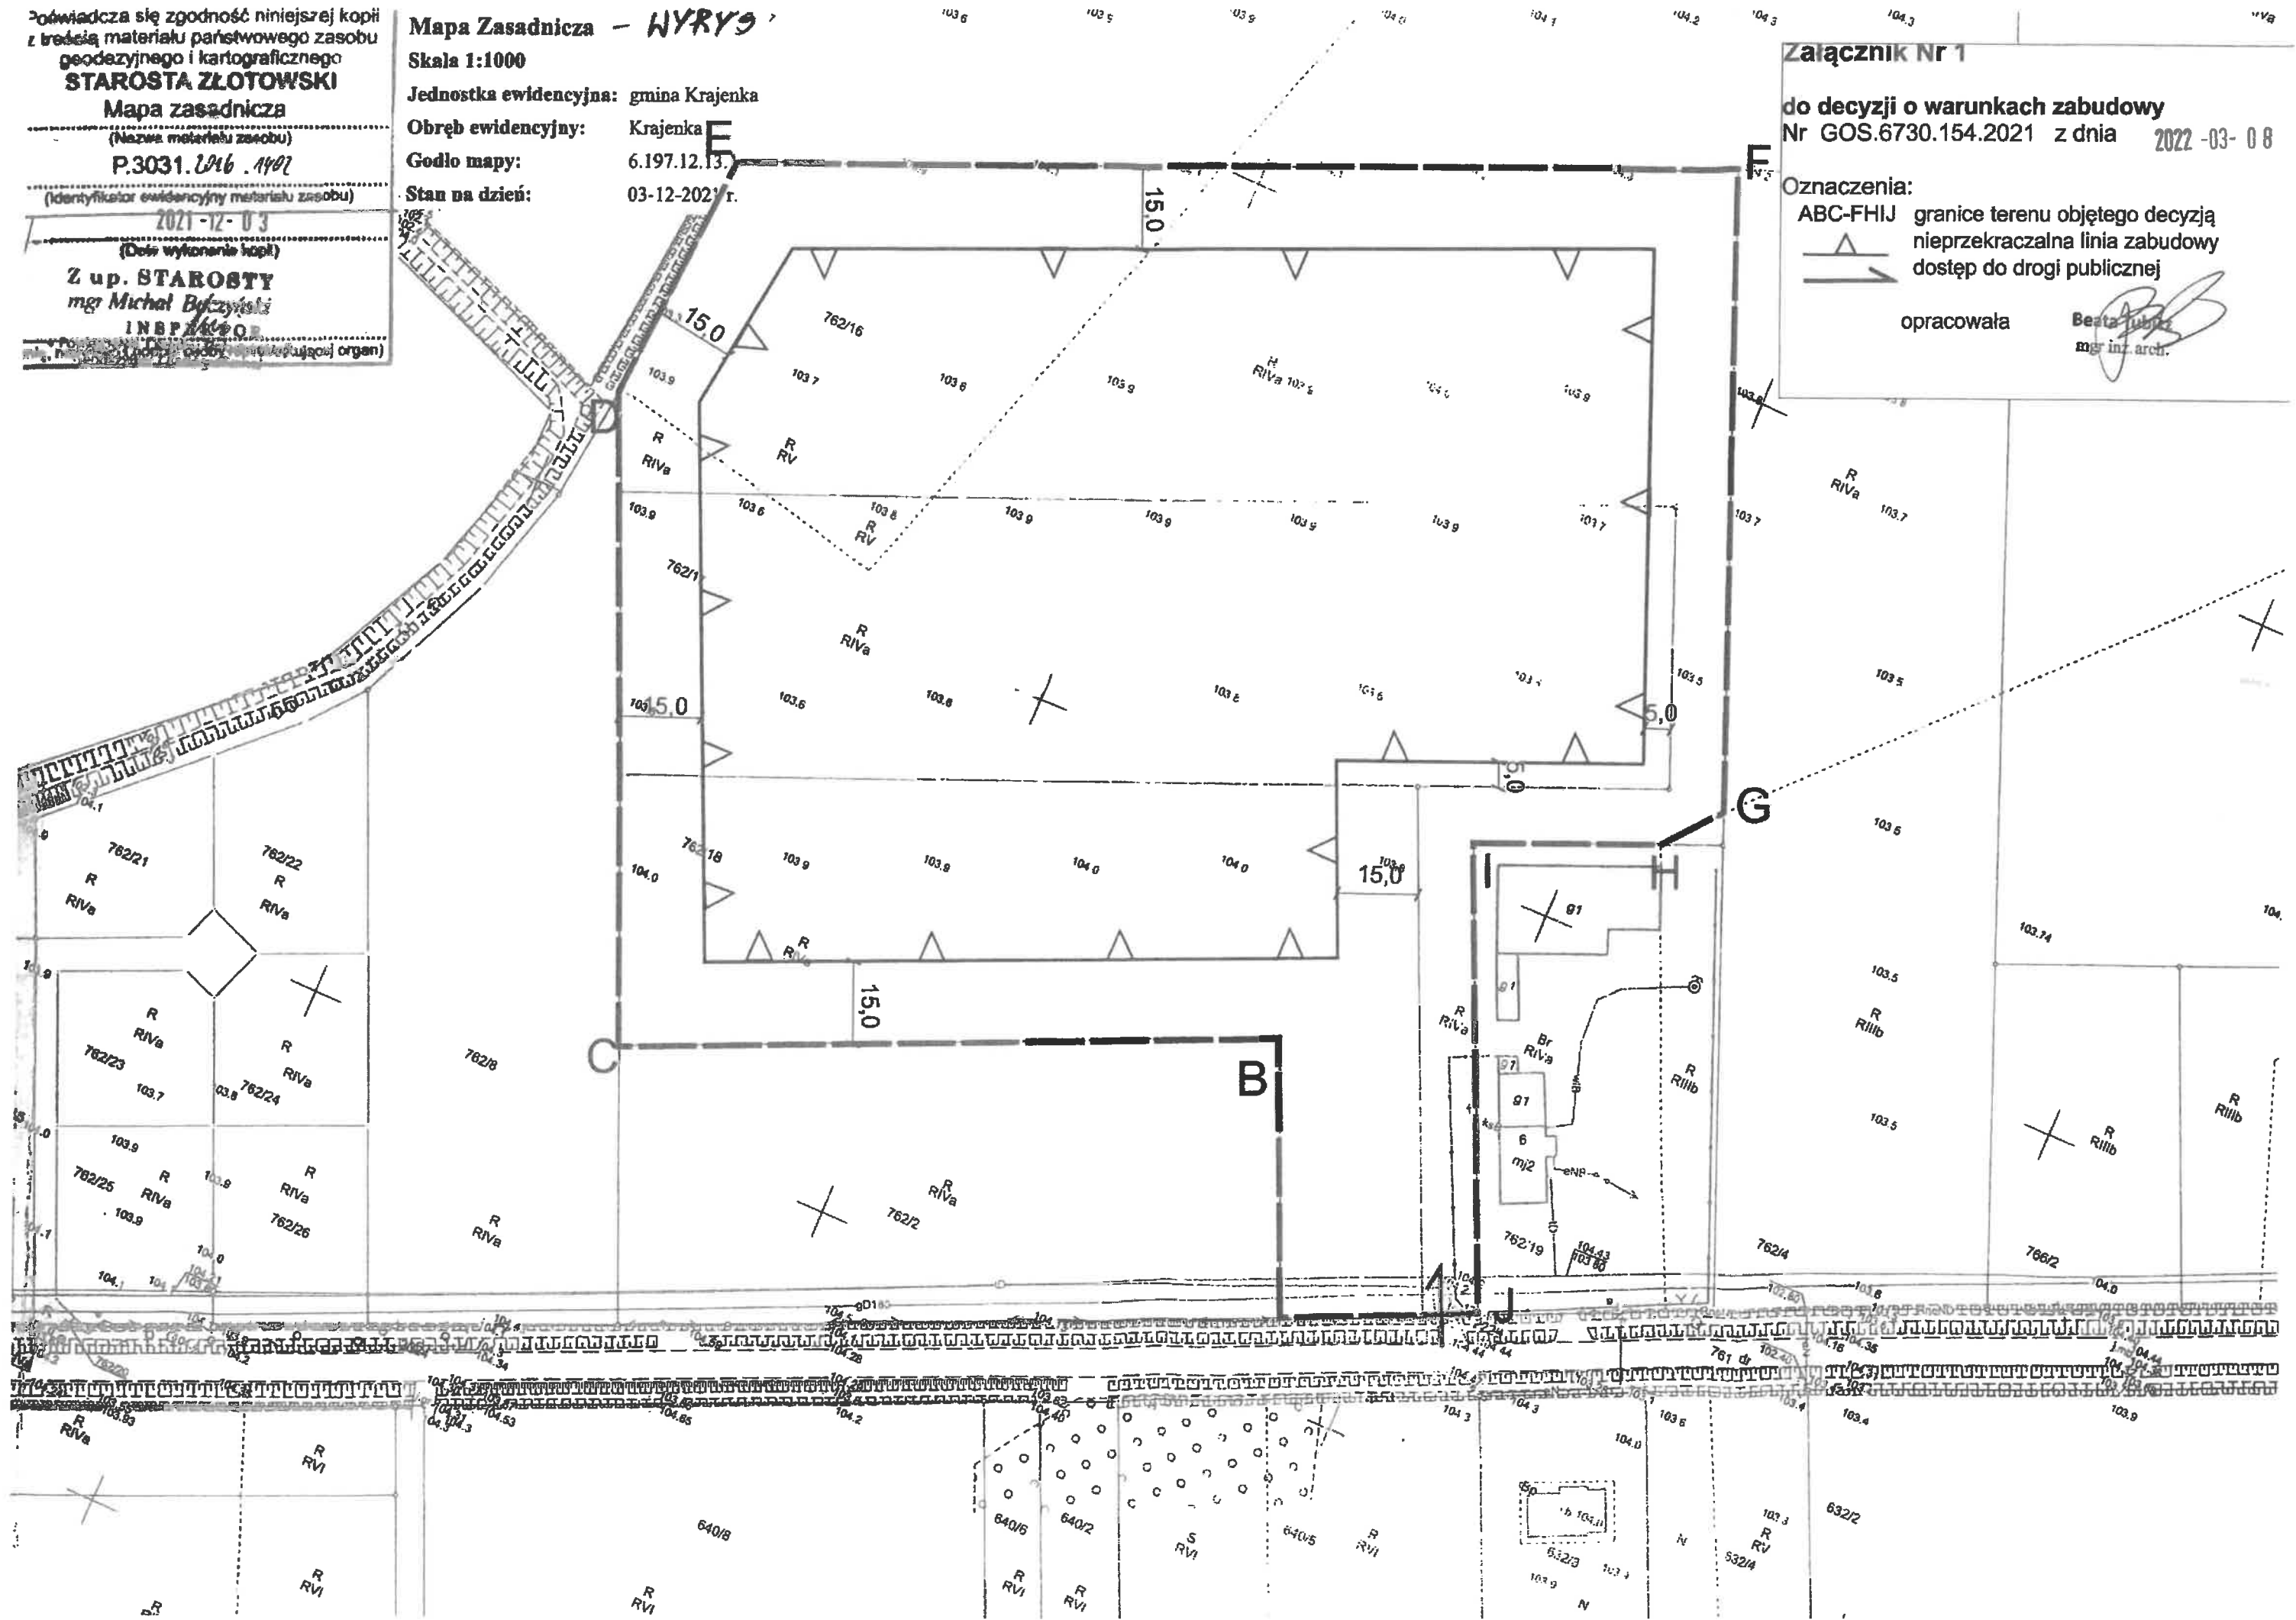

Załącznik Nr 1

do decyzji o warunkach zabudowy
Nr GOS.6730.154.2021 z dnia 2022-03-08

Oznaczenia:

ABC-FHIJ granice terenu objętego decyzją
nieprzekraczalna linia zabudowy
dostęp do drogi publicznej

opracowała Beata Lubisz
mgr inż. arch.